

Bürgermeister
Rafael Reißer

Postfach 11 10 61
64225 Darmstadt

Wissenschaftsstadt
Darmstadt



Frau Stadtverordnete
Martina Hübscher-Paul
Robert-Schneider-Straße 72
64289 Darmstadt

Bürgermeister
Rafael Reißer

Neues Rathaus am Luisenplatz
Luisenplatz 5a
64283 Darmstadt
Telefon: 06151 13-2301 – 04
Telefax: 06151 13-2214
Internet: <http://www.darmstadt.de>
E-Mail: buergermeister@darmstadt.de

Datum:
26.02.2021

**Ihre Kleine Anfrage vom 03.02.2021 (Datum auf der Kleinen Anfrage 03.03.2021)
Fläche am Poepperlingweg zwischen „Georg-Büchner-Schule (GBS)“ (östlich, direkt angren-
zend) und der Kindertagesstätte „An der Nachtweide“, Teilstück der Fläche Flurstück-Nummer
210/8, Flur 8**

Sehr geehrte Frau Stadtverordnete Hübscher-Paul,

Ihre Kleine Anfrage beantworte ich wie folgt:

Frage 1:

Wer ist die Eigentümerin dieser Fläche, bzw. Flächenanteils?

Antwort

Eigentümerin ist die Wissenschaftsstadt Darmstadt, vertreten durch das Immobilienmanagement.

Frage 2 a):

Wie wurde diese Fläche in der Vergangenheit genutzt? Ich bitte hier um Erläuterung der ehemaligen Nutzungsideen und der tatsächlichen Nutzungen dieser Fläche.

Antwort:

Sowohl die asphaltierte Fläche als auch das Kleinsportfeld gehören zum Schulgrundstück der Georg-Büchner-Schule und werden von dieser für Sport, Bewegung und Aufenthalt genutzt.

...



Frage 2 b):

Über welchen Zeitraum wurde die Fläche ggf. für den Schulsport oder Vereinssport genutzt? Warum und wann wurde diese ggf. Nutzung aufgegeben?

Antwort:

Die Nutzung wurde nach Rücksprache mit der Schulleitung keineswegs aufgegeben. Problematisch und sanierungsbedürftig ist allerdings der Zustand der Fläche, über neue (Zwischen-) Nutzungskonzepte wird nachgedacht.

Frage 3:

Welche Nutzungen finden derzeit auf der Gesamt - Fläche statt?

Antwort:

Frei- und Bewegungsfläche der Schule, häufig in den Abendstunden an Wochenenden von schulfremden Bürger*innen als Bewegungs- und Spielfläche genutzt. Die dort montierten Basketballkörbe haben in der Vergangenheit zu Beschwerden aus der Nachbarschaft geführt, die sich durch Lärm beeinträchtigt fühlte. Daher wurden die Rückbretter demontiert. Seit 2015 wurde die asphaltierte Fläche an Wochenenden ab und zu bei Heimspielen als Parkmöglichkeit für den SV Darmstadt 98 genutzt.

Frage 4 a):

Da die oben bezeichnete Fläche zum überwiegenden Teil in einem schwierigen Zustand ist:
a) Welche Überlegungen gibt es, diese Fläche zu nutzen?

Antwort:

Der Schulentwicklungsplan allgemeinbildende Schulen Sekundarstufen I und II sieht die organisatorische Erweiterung der GBS um einen Zug vor. Das kann in den ersten Jahren im Baubestand noch abgefangen werden, bedarf jedoch mittelfristig einer baulichen Erweiterung der Schule. Unabhängig davon wird die Gesamtfläche zwischen der GBS, der Elly-Heuss-Knapp-Schule und der Kita Nachweide als Entwicklungsfläche für den Schulbau betrachtet (Schul- und Bildungscampus Lichtwiese).

Frage 4 b):

Gibt es Planungen diese Fläche für Sportnutzungen (wieder) zu ertüchtigen? Welche Art der sportlichen Nutzung wäre hier vorgesehen?

Antwort:

Im Zusammenhang mit dem Neubau der Mensa entstanden Überlegungen im Rahmen eines Projektes "Planungswerkstatt" im Herbst 2011 zur Entwicklung des Außengeländes der GBS. Diese können als Grundlage für weitere Überlegungen herangezogen werden, müssen jedoch sowohl auf Aktualität und Inhalte überprüft, als auch mit den weiteren Überlegungen zum Schulbau in Einklang gebracht werden. Also zunächst nein bzw. nur in Abhängigkeit zum Gesamtentwicklungskonzept.

Frage 4 c):

Gibt es Überlegungen diese Fläche im Sinne des Klimaschutzes und der Erhaltung und Verbesserung der Biodiversität zu renaturieren? Oder ggf. auch eine schulgärtnerischen Nutzung zuzuführen? Wenn ja – was ist im Einzelnen angedacht und wann soll dies jeweils realisiert werden? Wenn nein – bitte ich um Erläuterung welche Gründe einer Renaturierung / schulgärtnerische Nutzung entgegen stehen.

Antwort:

Siehe Ausführungen weiter oben.

Über eine schulgärtnerische Nutzung unversiegelter Flächen entscheidet die Schule im Einvernehmen mit der Schulträgerin.

Mit freundlichen Grüßen



Rafael Reißer
Bürgermeister


Verteiler:

- Büro des Oberbürgermeisters
- Büro des Bürgermeisters
- Büro der Stadtverordnetenversammlung + PDF
- Magistratsgeschäftsstelle
- Pressestelle zur Kenntnis
 zur Publikation
- In Kopie -40-


Datum: 26.02.2021



Wissenschaftsstadt
Darmstadt

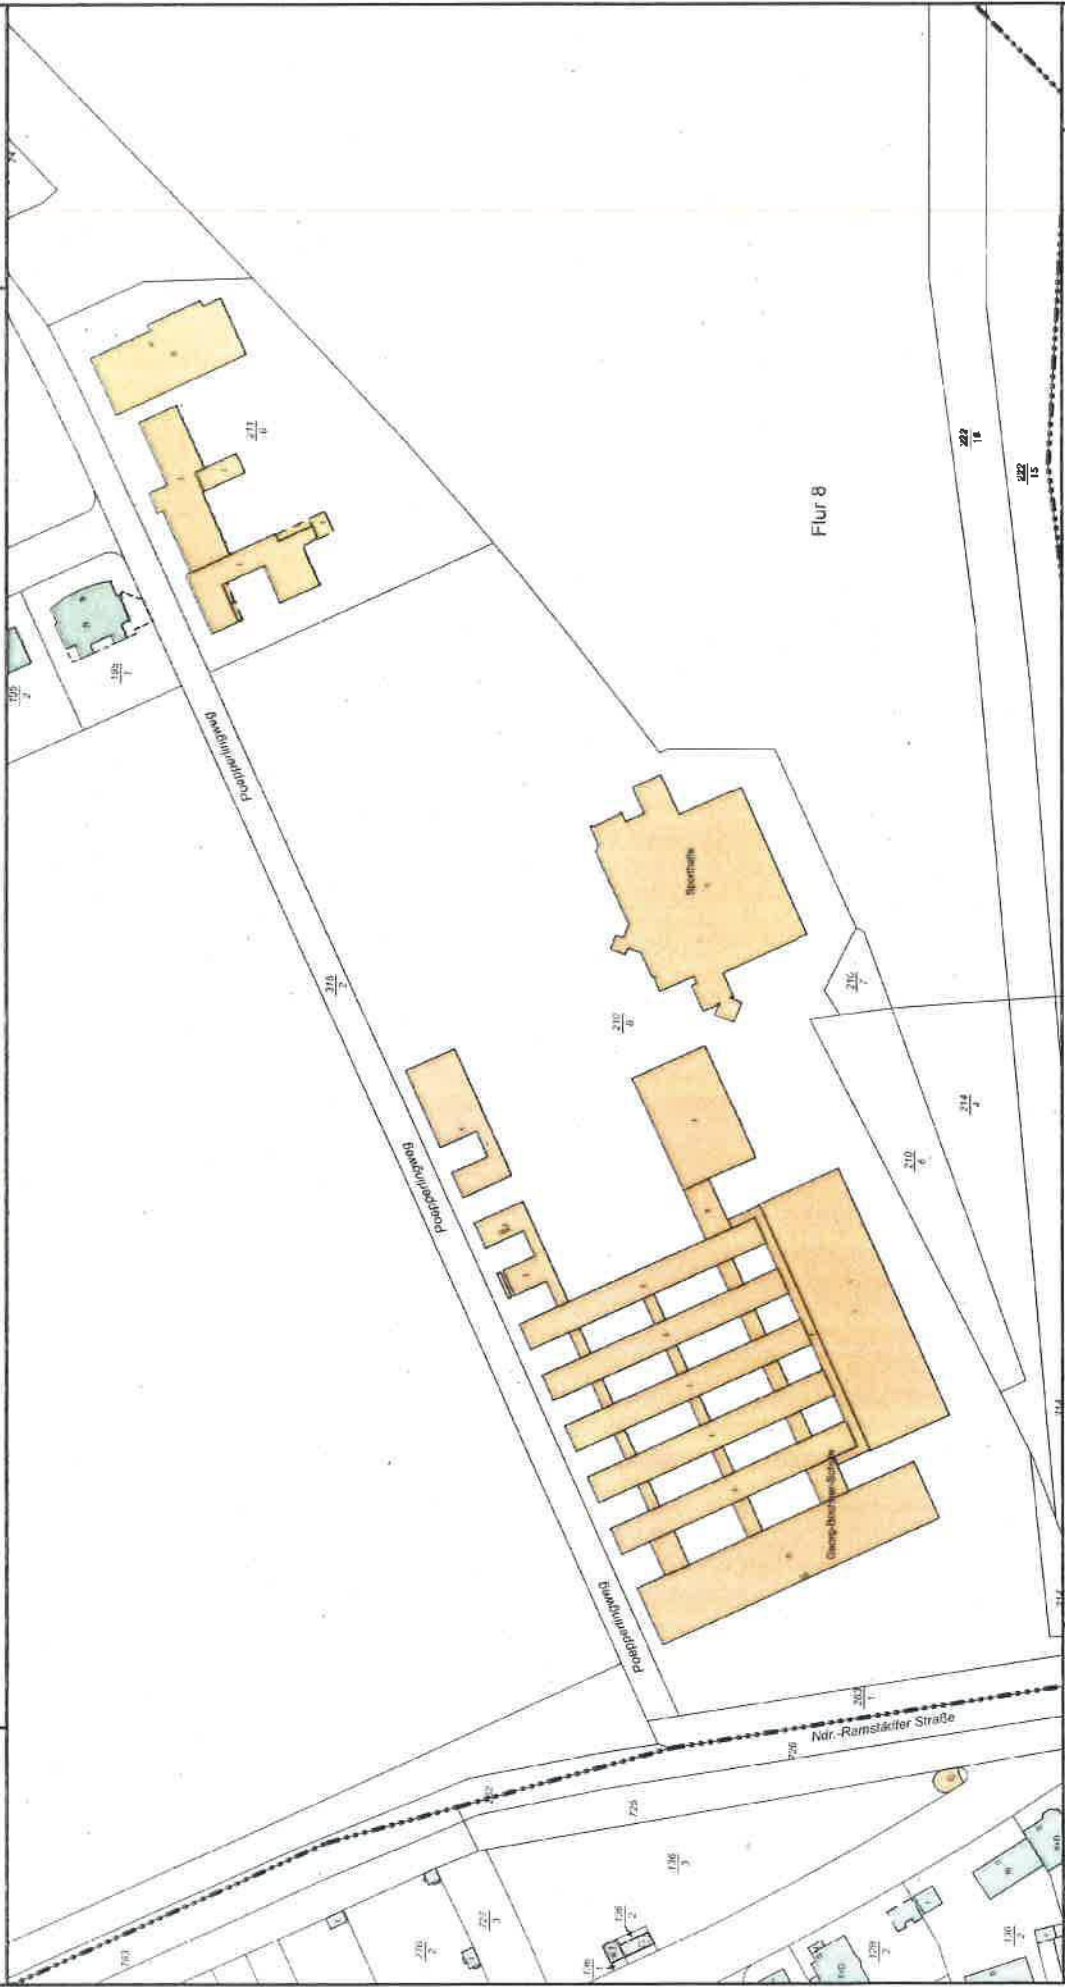

Maßstab 1 : 2.000

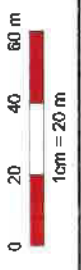



LEGENDE

- Baum vorlanden
- Baum neu
- Pflanzfläche
- Rasen
- Sand
- Vegetation
- Pflasterfläche
- Wassergebundene Wegedecke
- Asphalt Beland
- Bruchsteinreihe
- Holzpodest
- Fahrradlande

Vorentwurf
1:22 2:1 1:500

Georg-Büchner-Schule Darmstadt
21.02.2012

Umgestaltung Schulhof
Georg-Büchner-Schule Darmstadt