



Datum: 26.02.2021

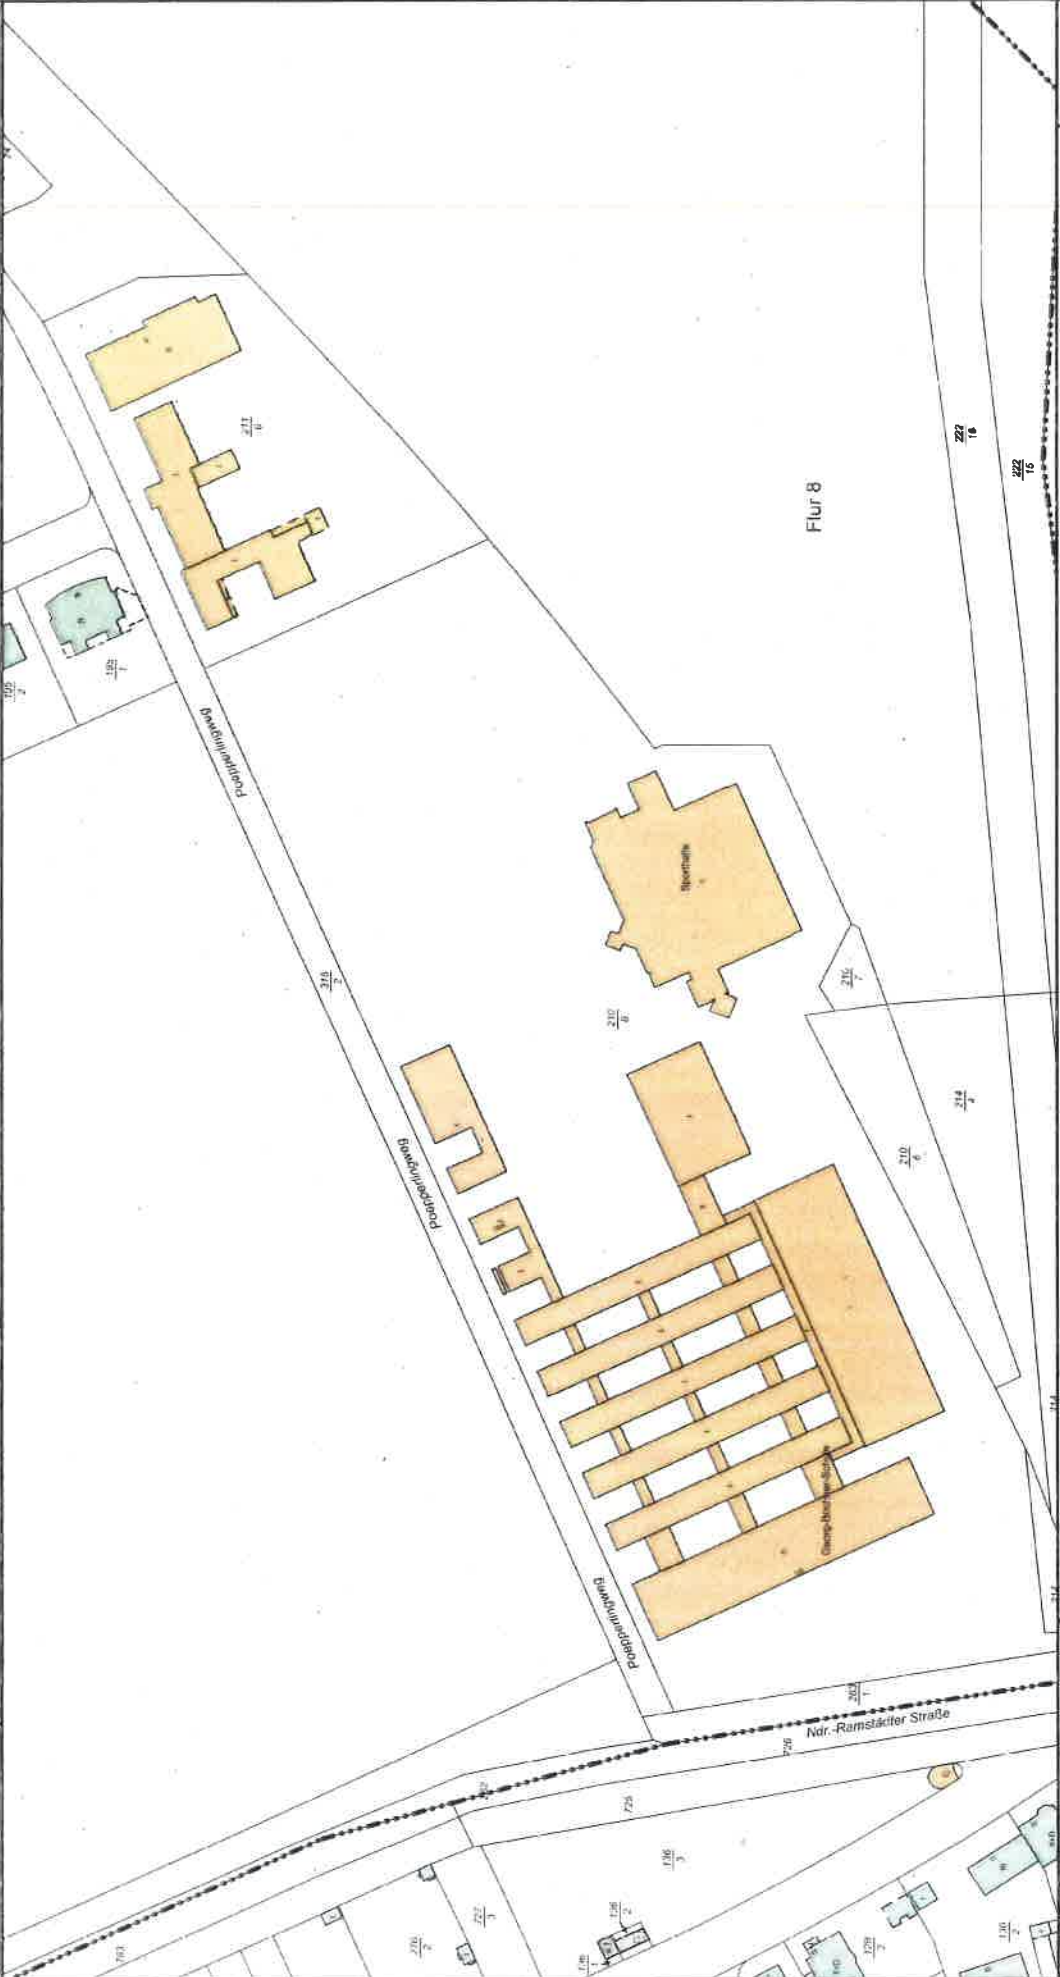

Wissenschaftsstadt
Darmstadt

Maßstab 1 : 2.000

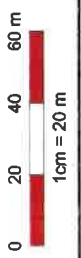



LEGENDE

- Baum vorlanden
- Baum neu
- Pflanzfläche
- Rasen
- Sand
- Wegebelaag
- Pflasterfläche
- Wassergebundene Wegedecke
- Asphalt Bestand
- Buchsteinreihe
- Holzpodest
- Fahrradständer

Vorentwurf

1:22 2:1 1:500

KK SE Georg-Büchner-Schule Darmstadt 21.02.2012

Umgestaltung Schulhof
Georg-Büchner-Schule Darmstadt

